


# Grünzug Zangenstraße

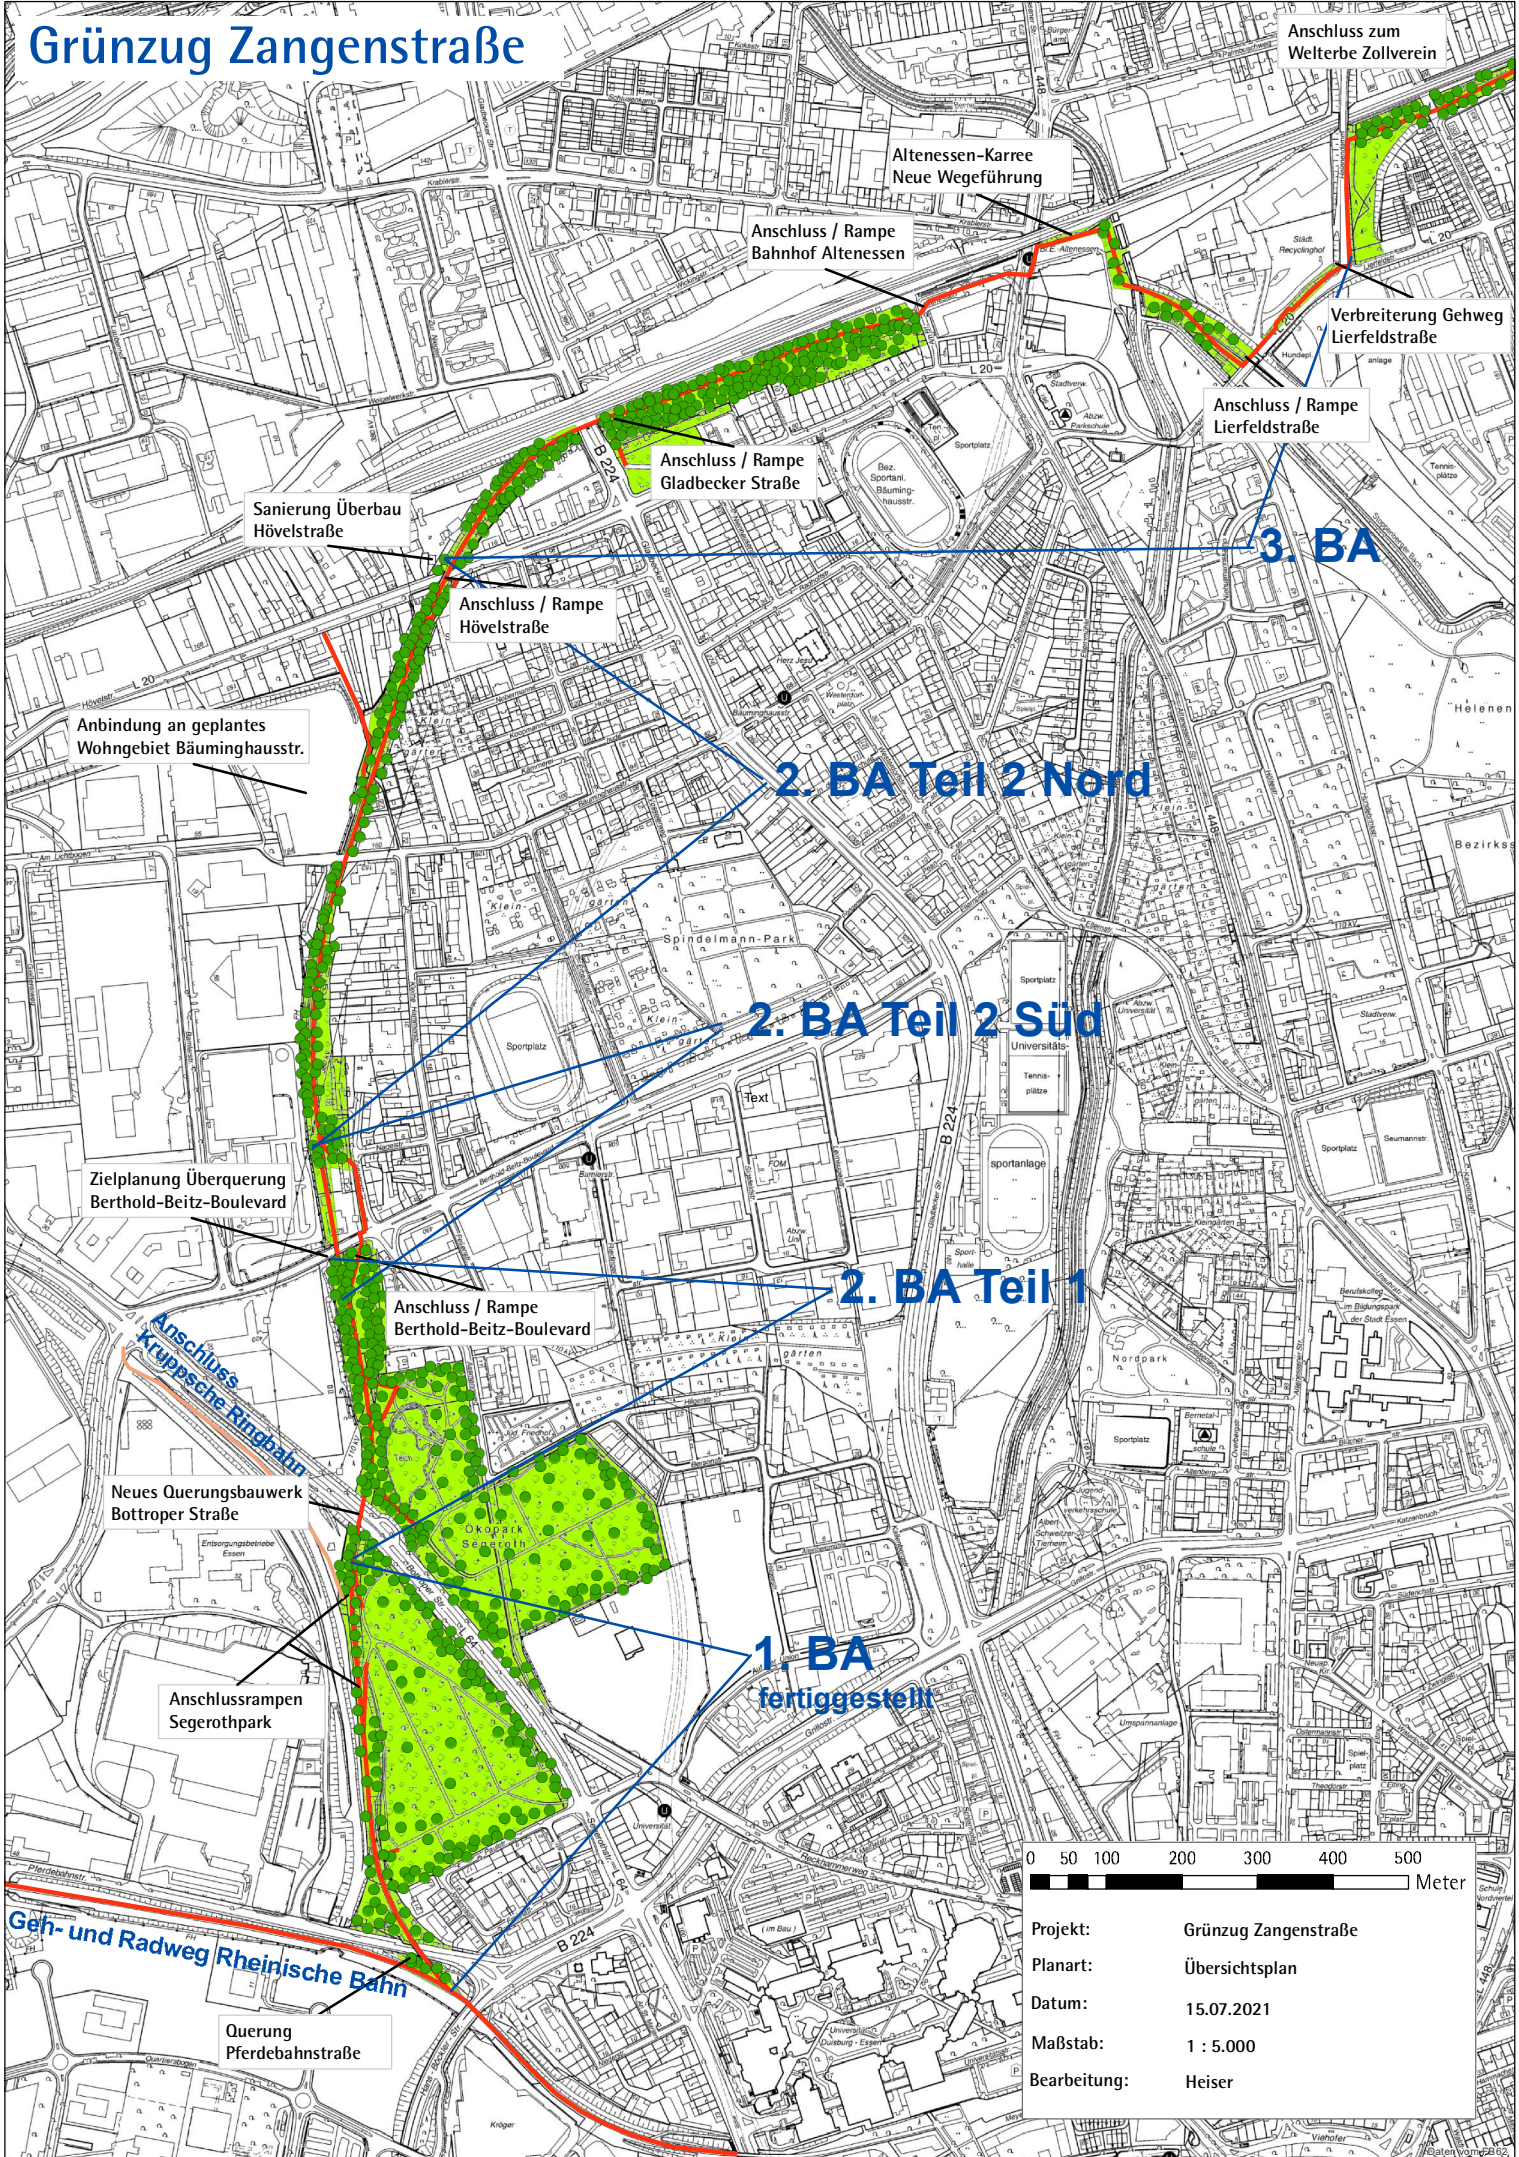

Projekt:	Grünzug Zangenstraße
Planart:	Übersichtsplan
Datum:	15.07.2021
Maßstab:	1 : 5.000
Bearbeitung:	Heiser