






Grünzug Zangenstraße 2. BA 2. Teil Nord
Zugang Zangenstraße bis Hövelstraße

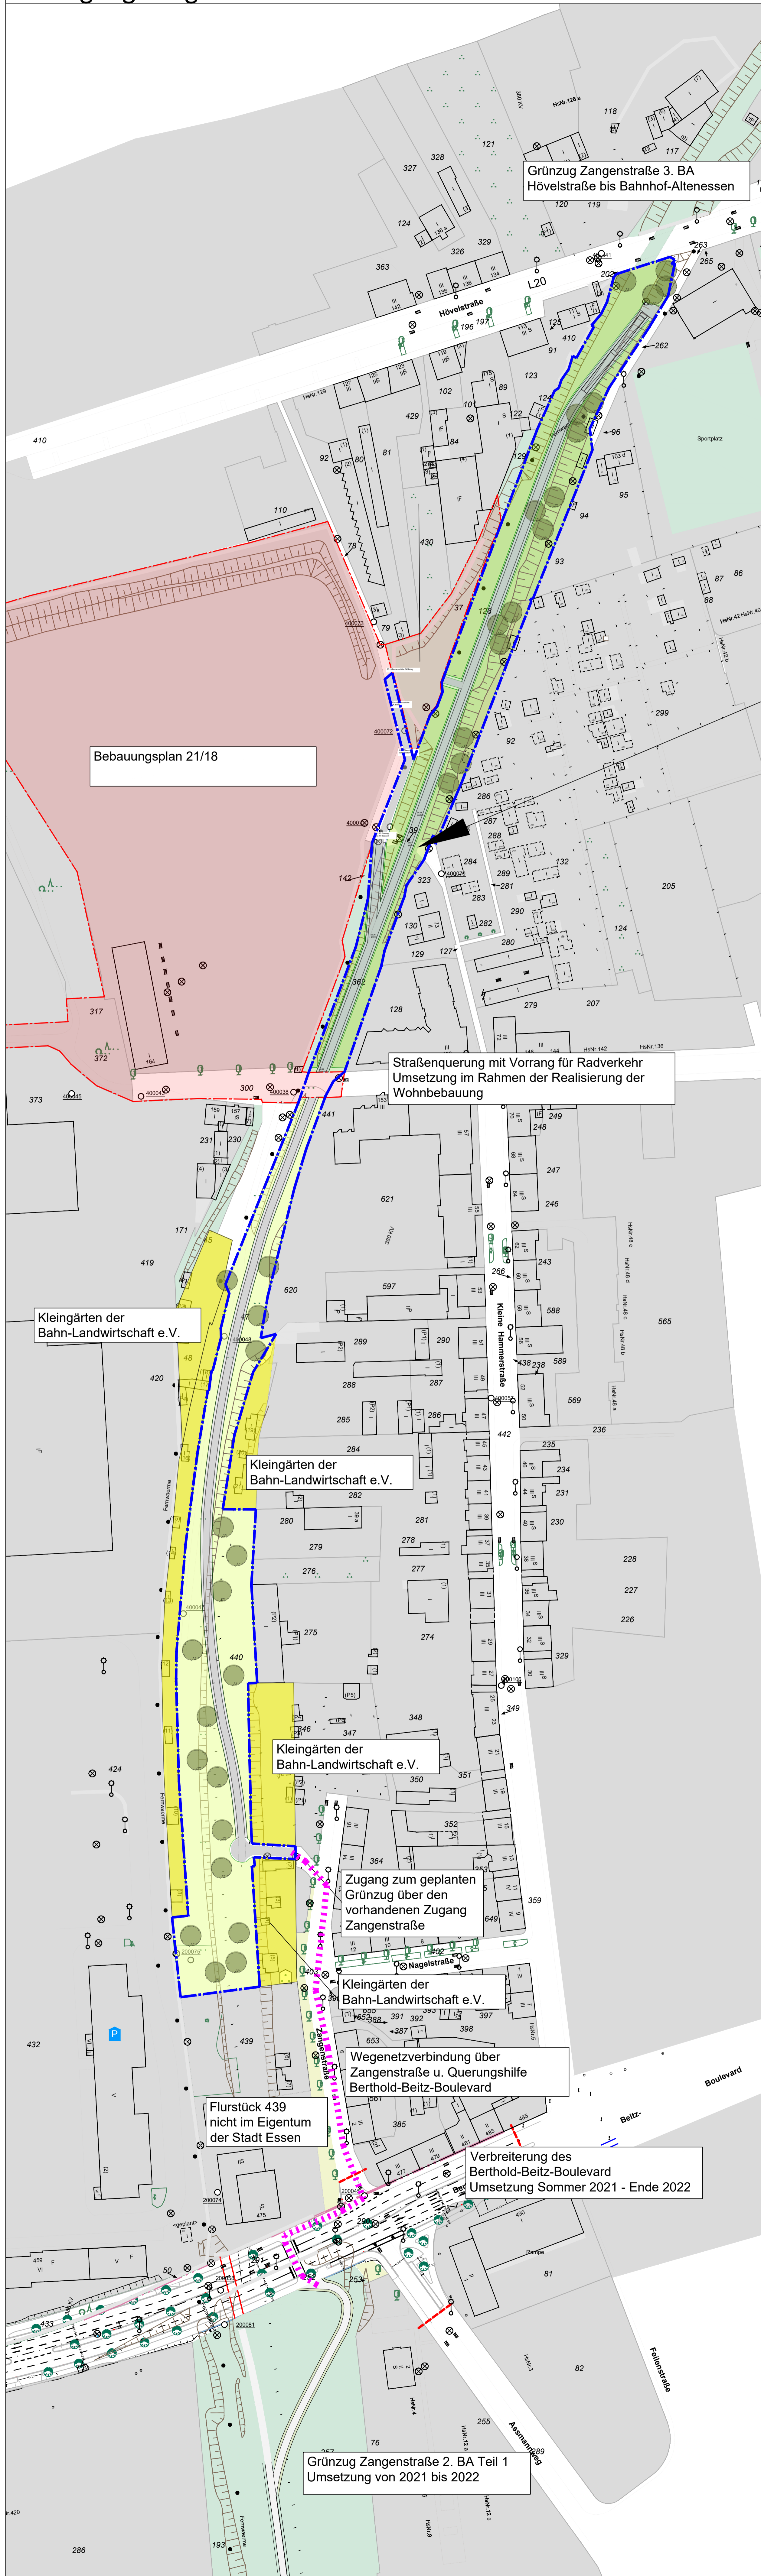

Prinzipschnitt Wegeaufbau ohne Maßstab

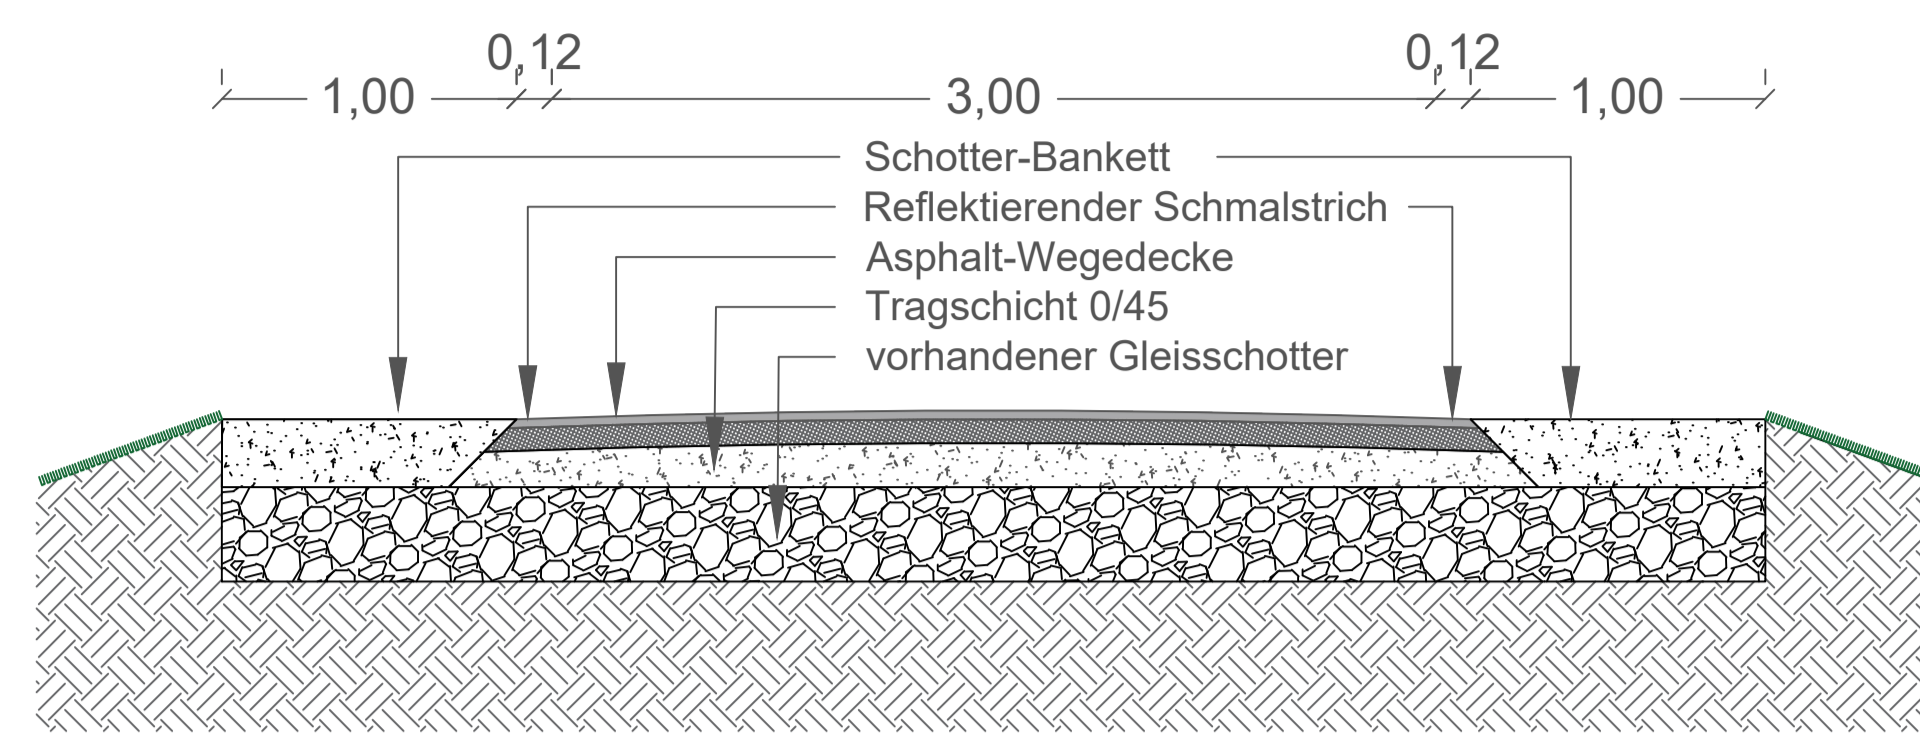

Detail Querschnitt Brücke Kleine Hammerstraße ohne Maßstab

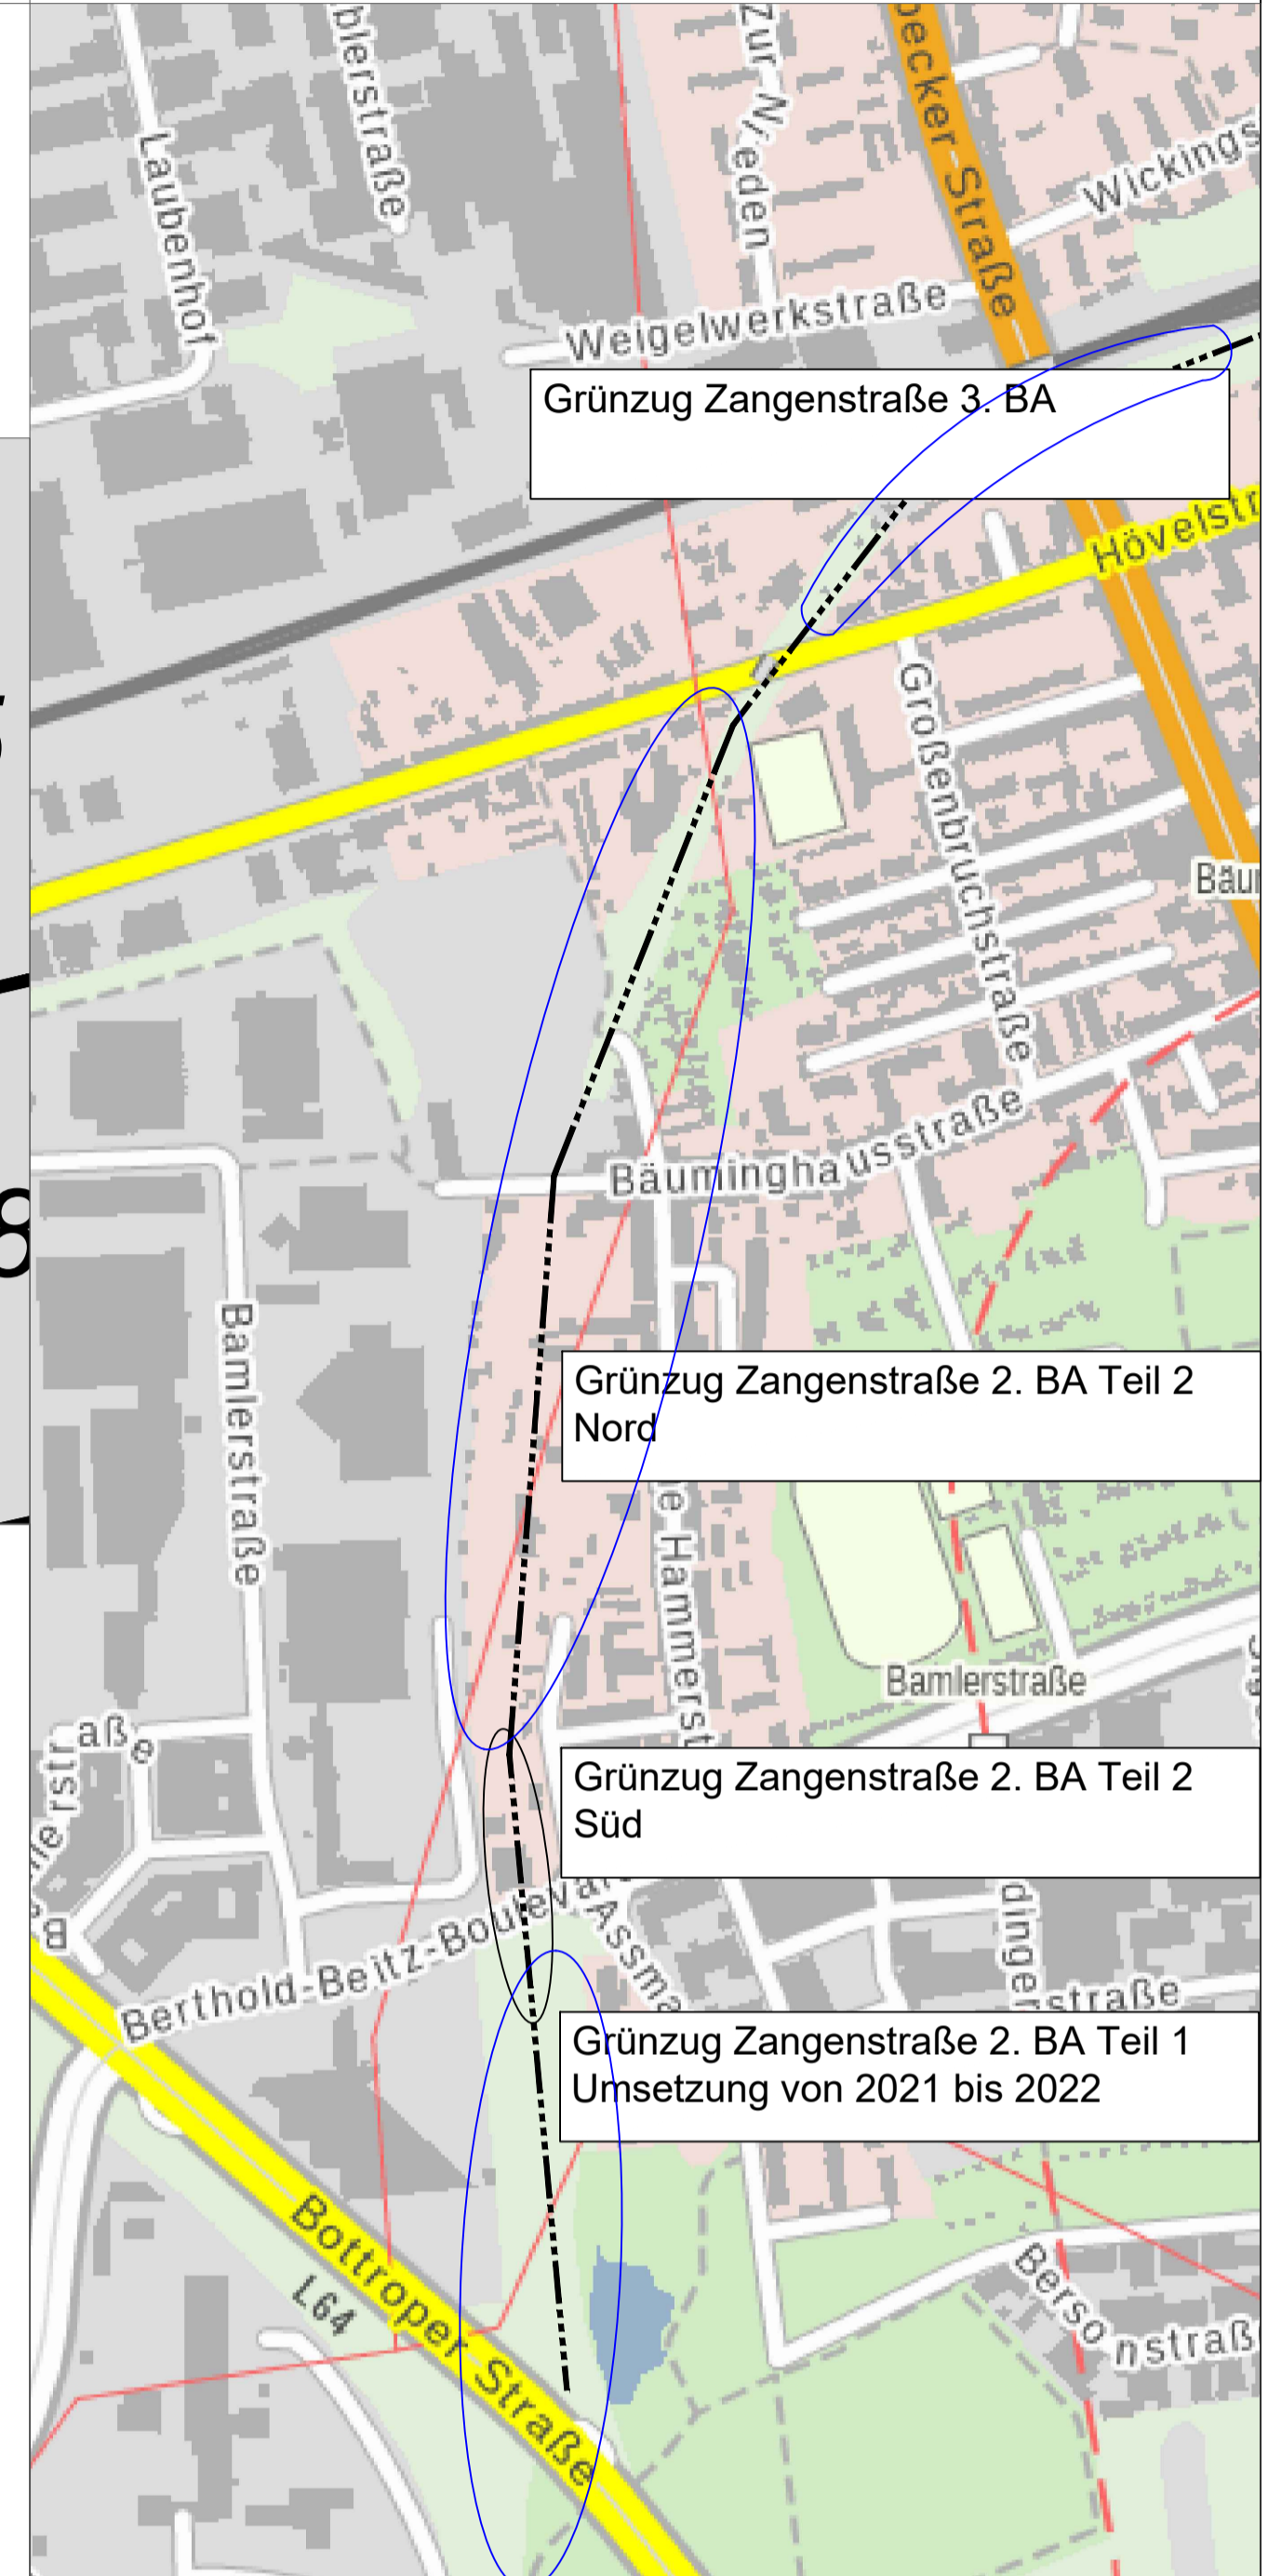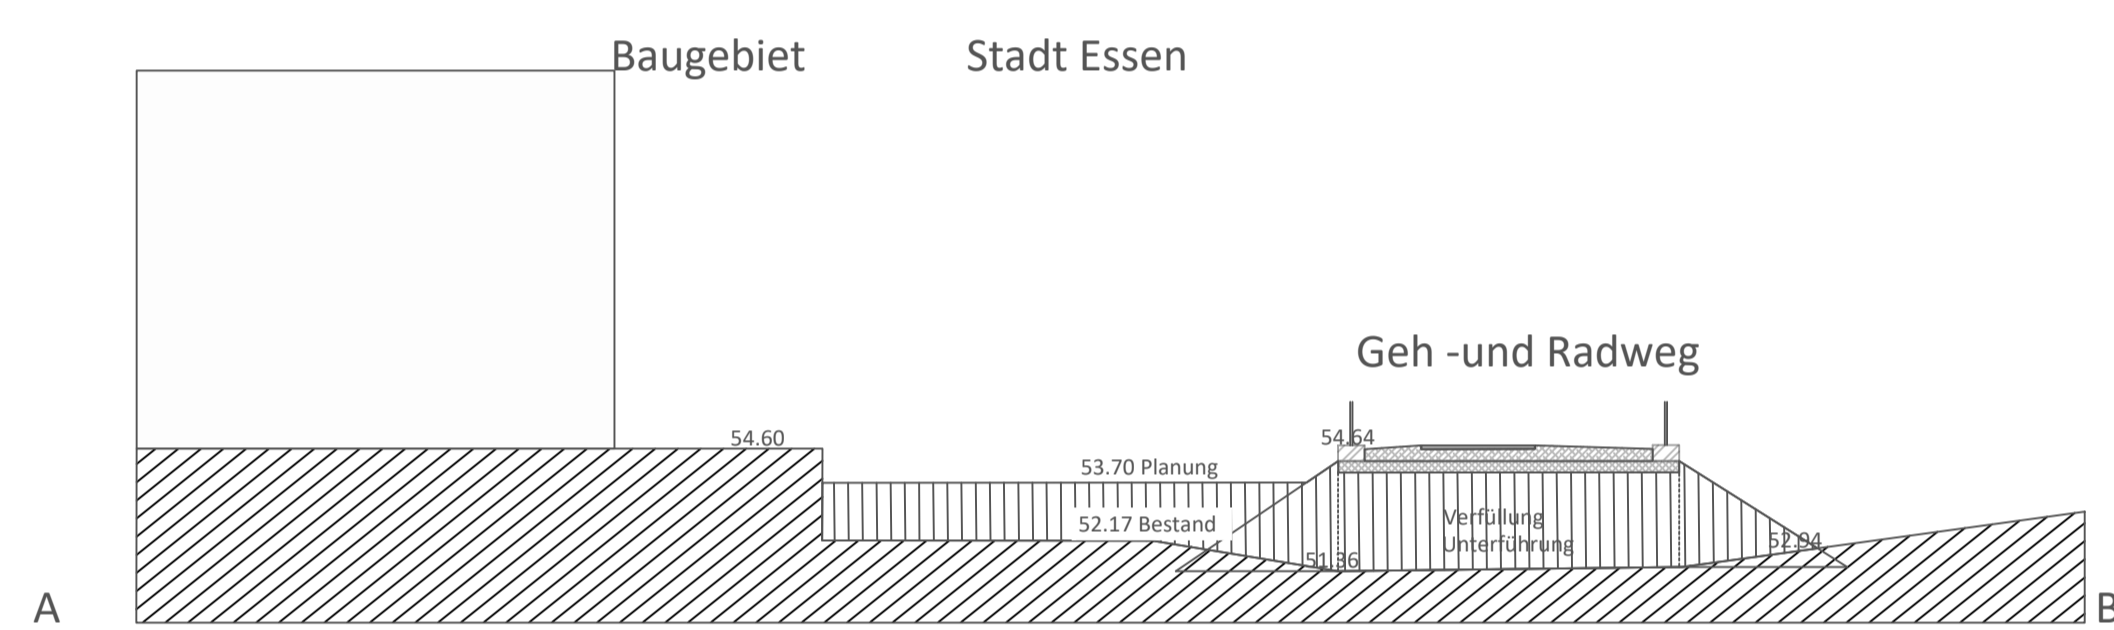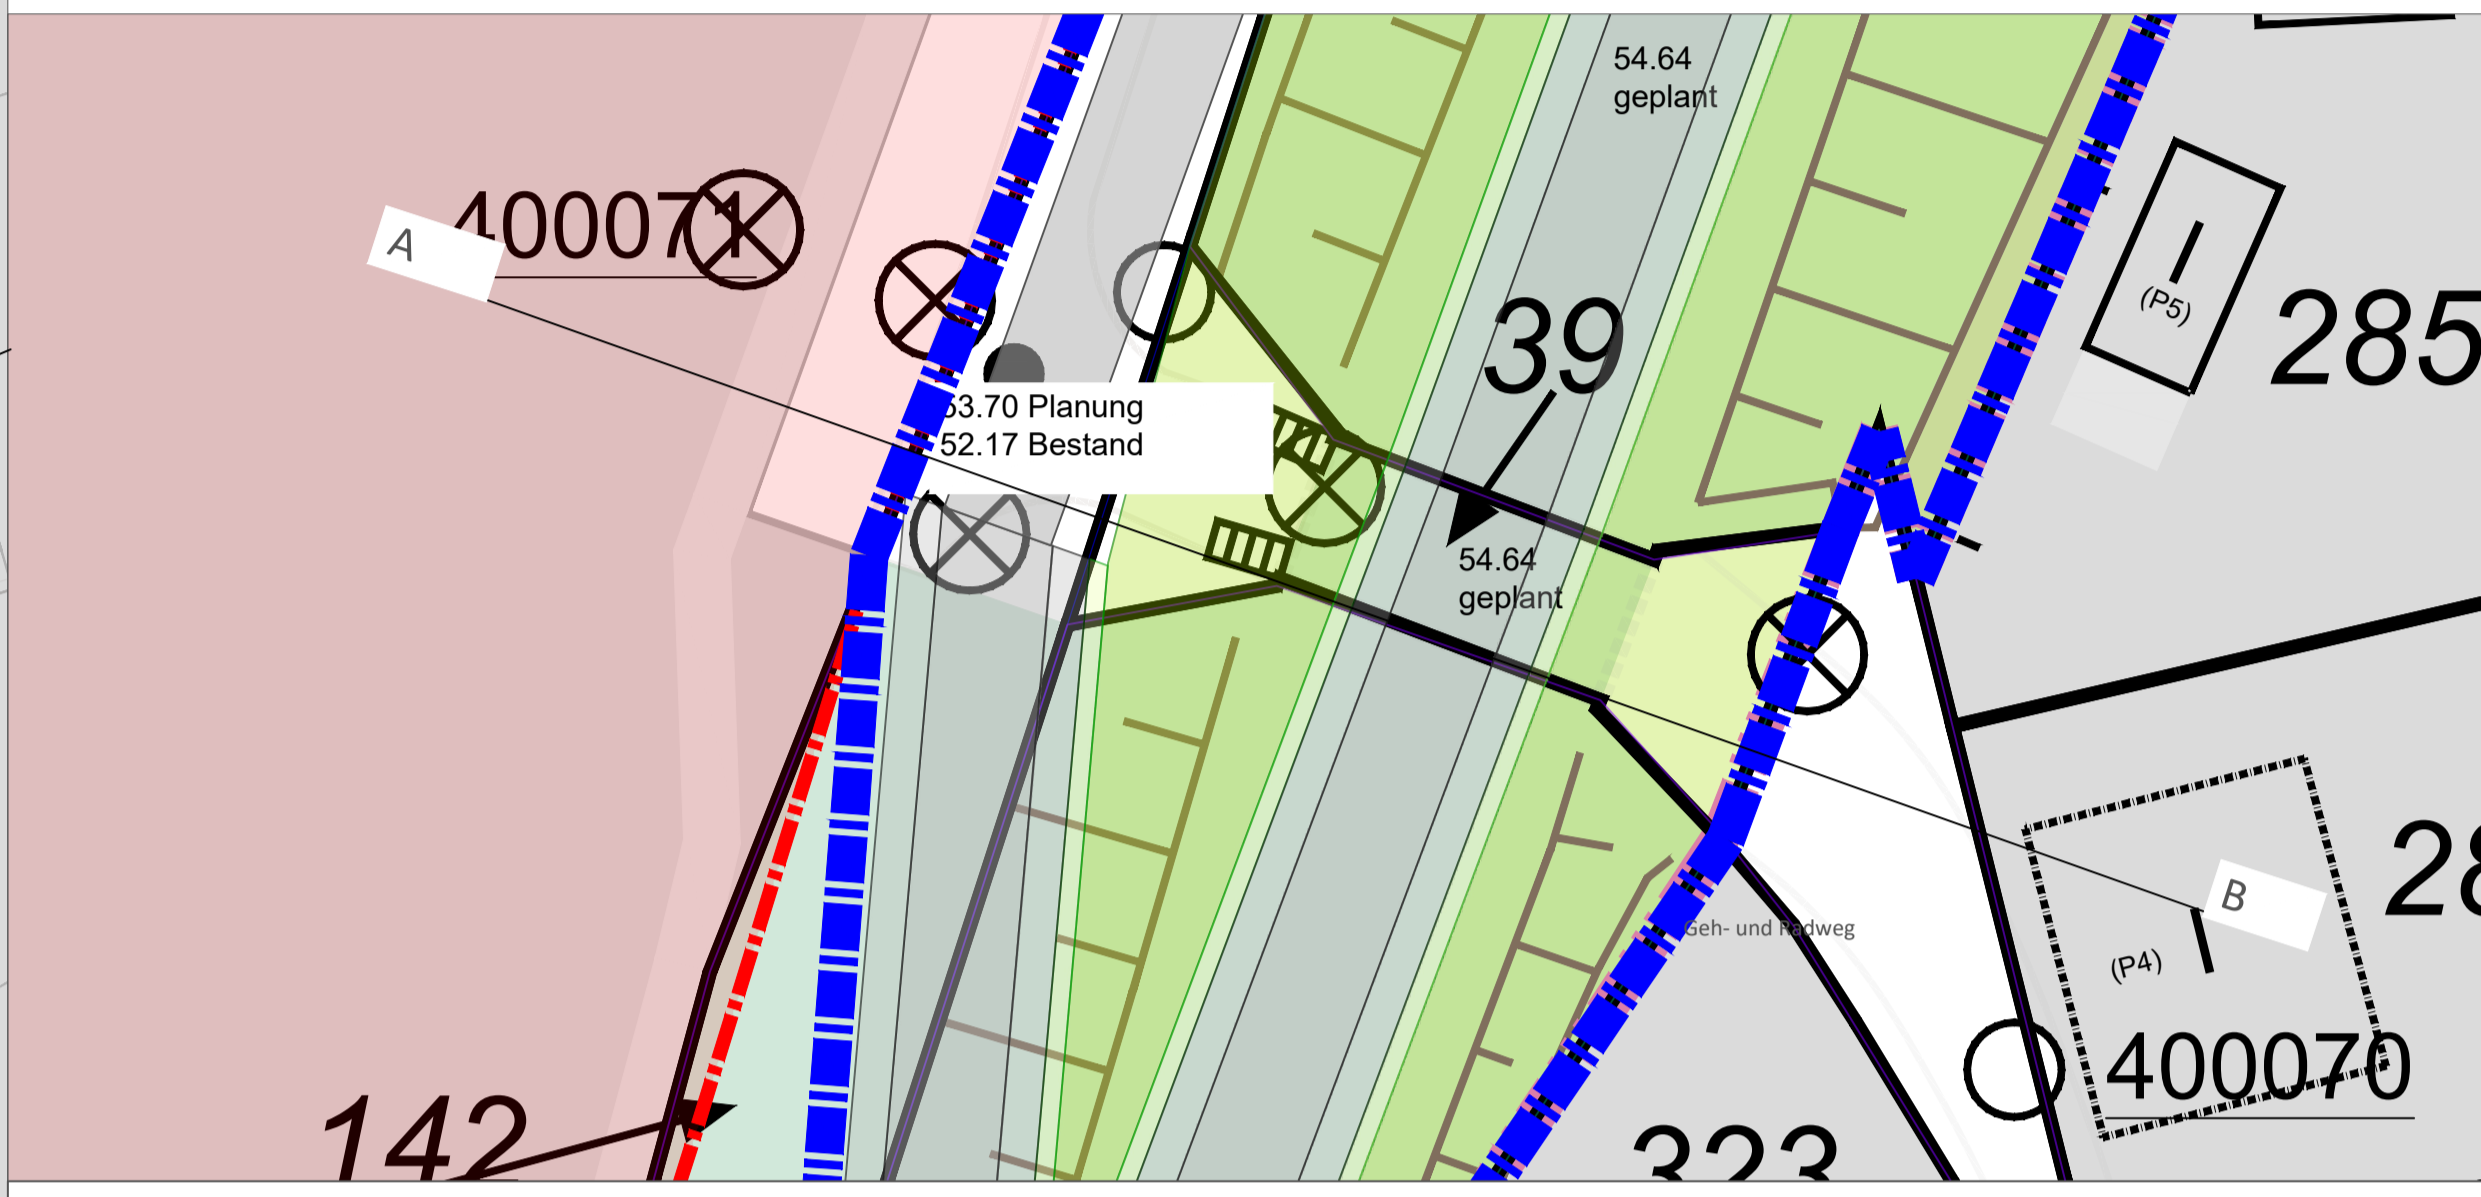

Grün und Gruga Stadt Essen Grünplanung		STADT ESSEN GRÜN UND GRUGA ESSEN	
Grünzug Zangenstraße 2.BA Teil 2 Nord			
Plan	Vorentwurf		
Datum	16.10.2020		
Bearbeitet	CH		05.07.2021
Format	A0		
Abteilung	67-2		
Lührmannstr.	82		
Maßstab	1:1000		
	45131 Essen		