


Grünzug Zangenstraße 1.BA und 2.BA Teil 1

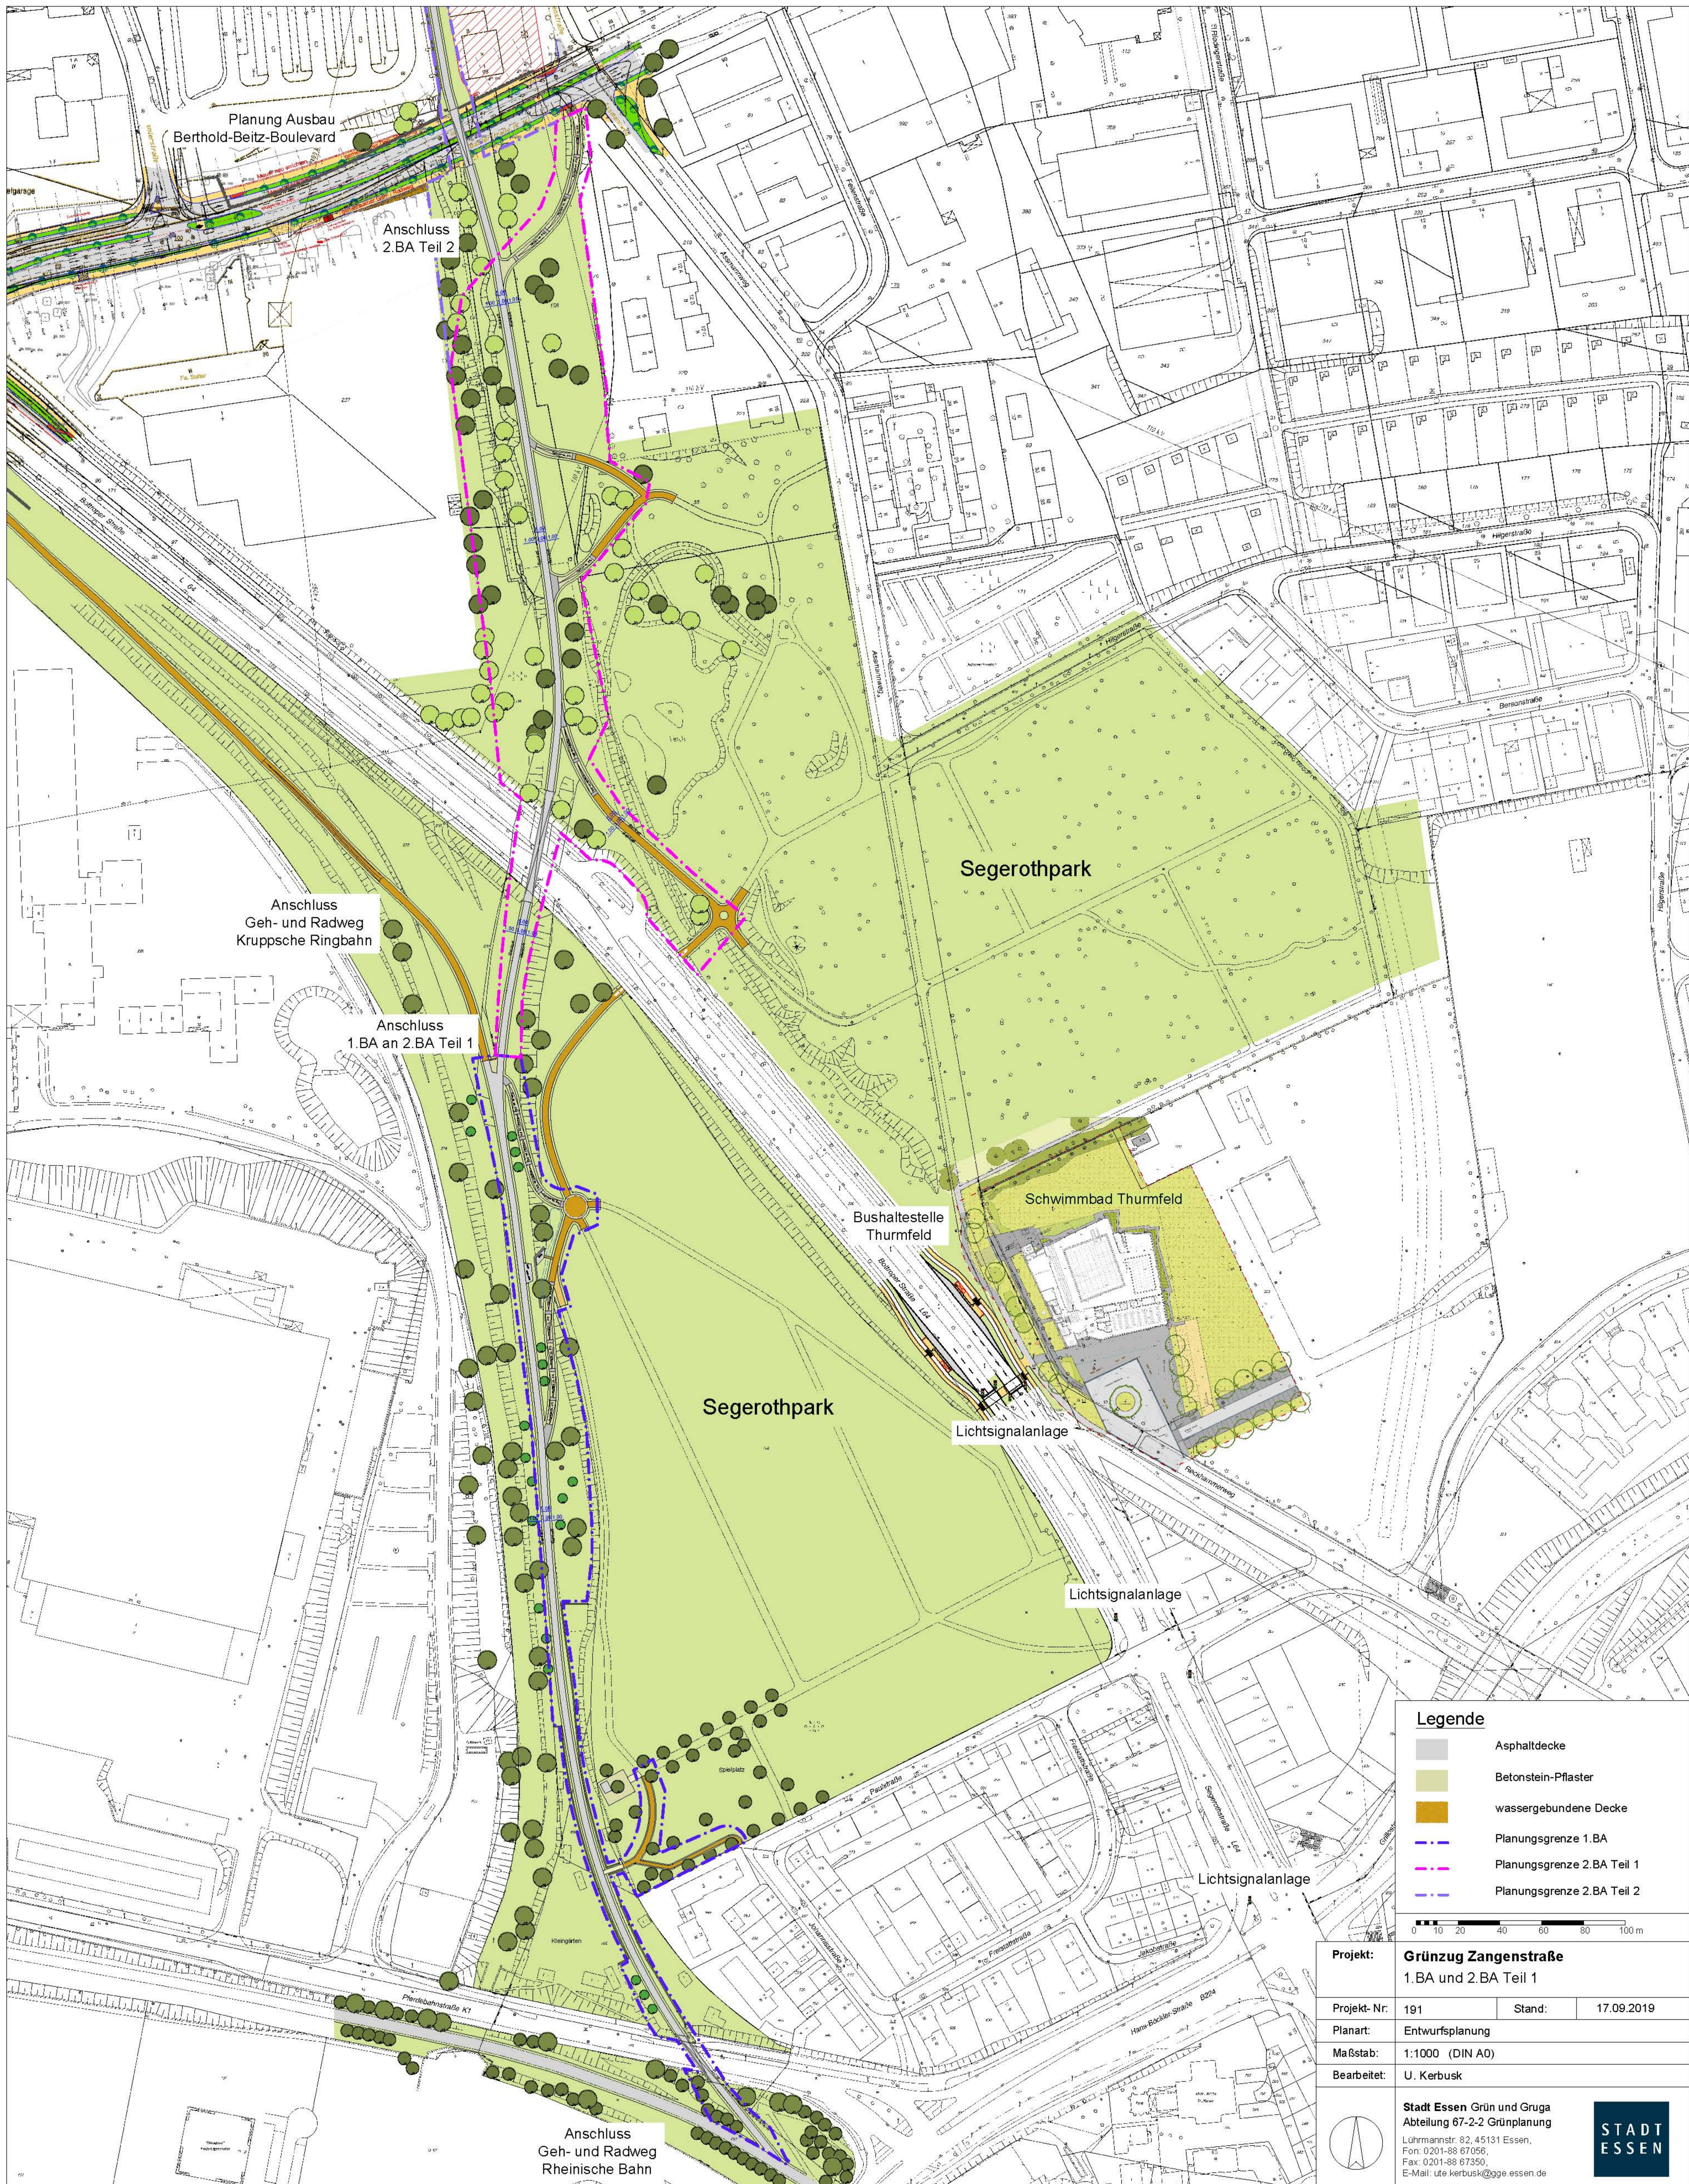

Legende

- Asphaltdecke
- Betonstein-Pflaster
- wassergebundene Decke
- Planungsgrenze 1.BA
- Planungsgrenze 2.BA Teil 1
- Planungsgrenze 2.BA Teil 2

0 10 20 40 60 80 100 m

Projekt:	Grünzug Zangenstraße	
	1.BA und 2.BA Teil 1	
Projekt-Nr.:	191	Stand: 17.09.2019
Planart:	Entwurfsplanung	
Maßstab:	1:1000 (DIN A0)	
Bearbeitet:	U. Kerbusk	
Stadt Essen Grün und Gruga Abteilung 67-2-2 Grünplanung Lührmannstr. 82, 45131 Essen, Fon: 0201-88 67056, Fax: 0201-88 67350, E-Mail: ufe.kerbusk@gruga.essen.de		

